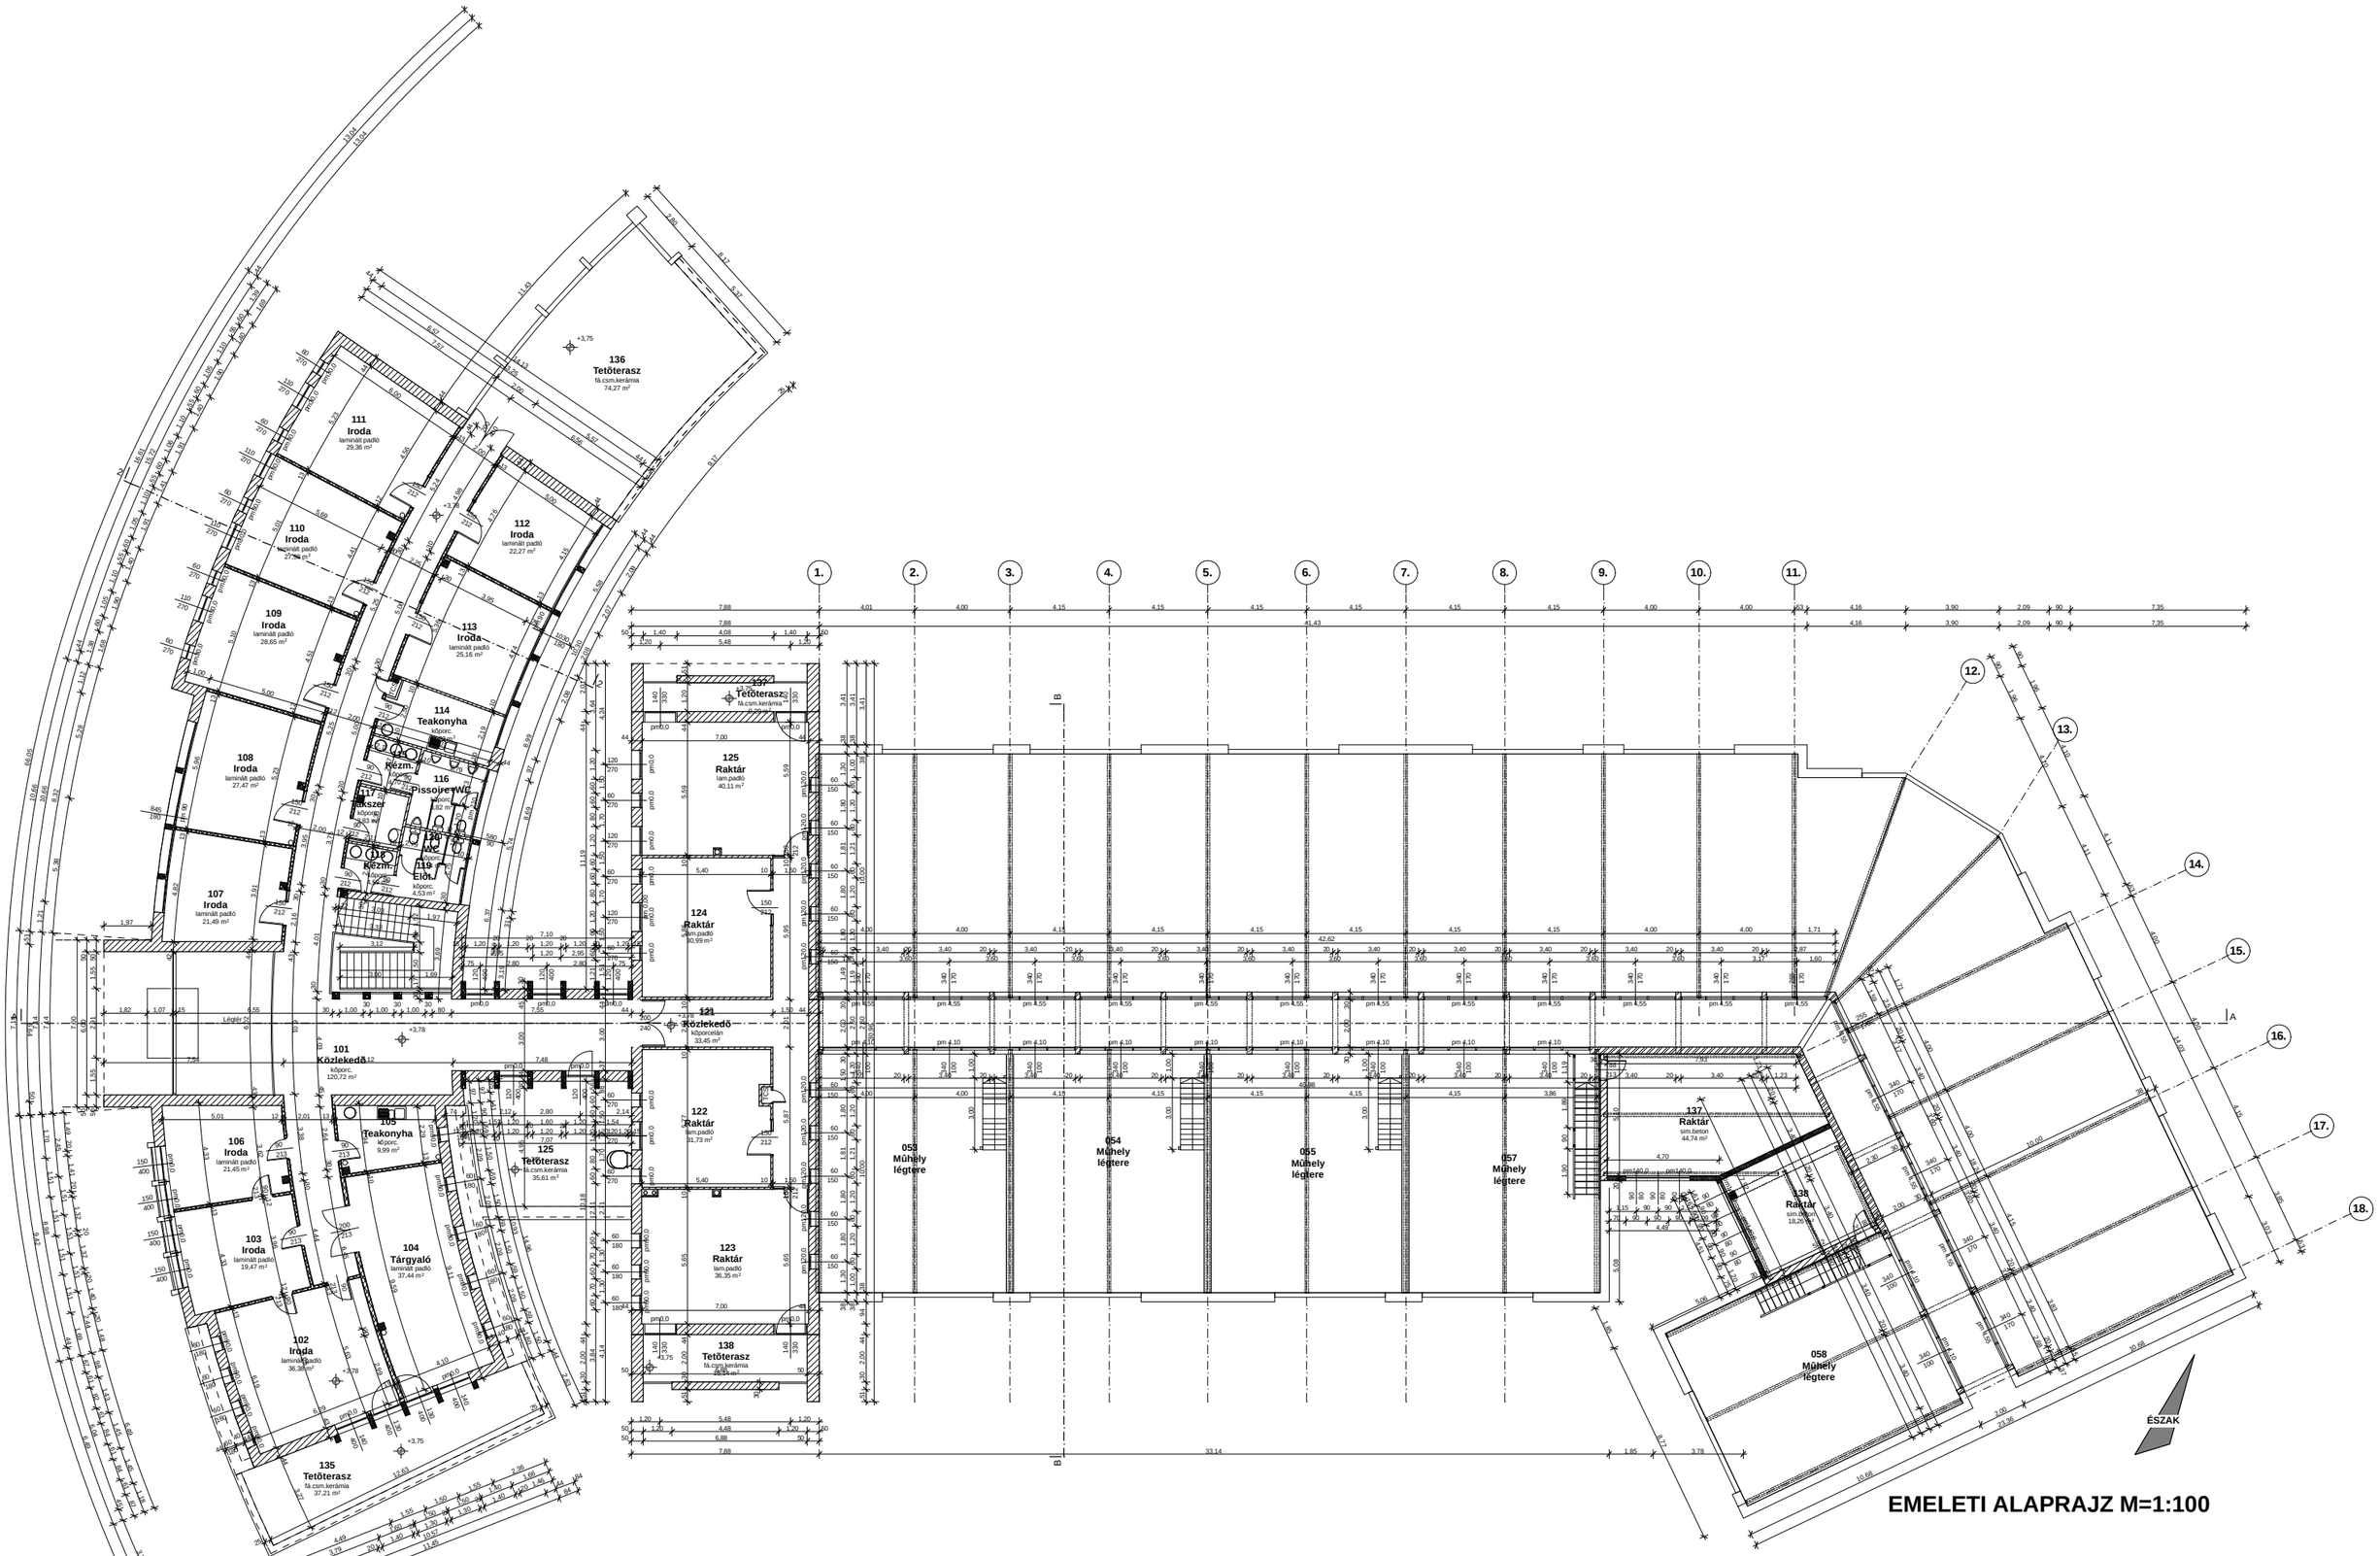

EMELETI ALAPRAJZ M=1:100