



Nyugati homlokzat m=1:100

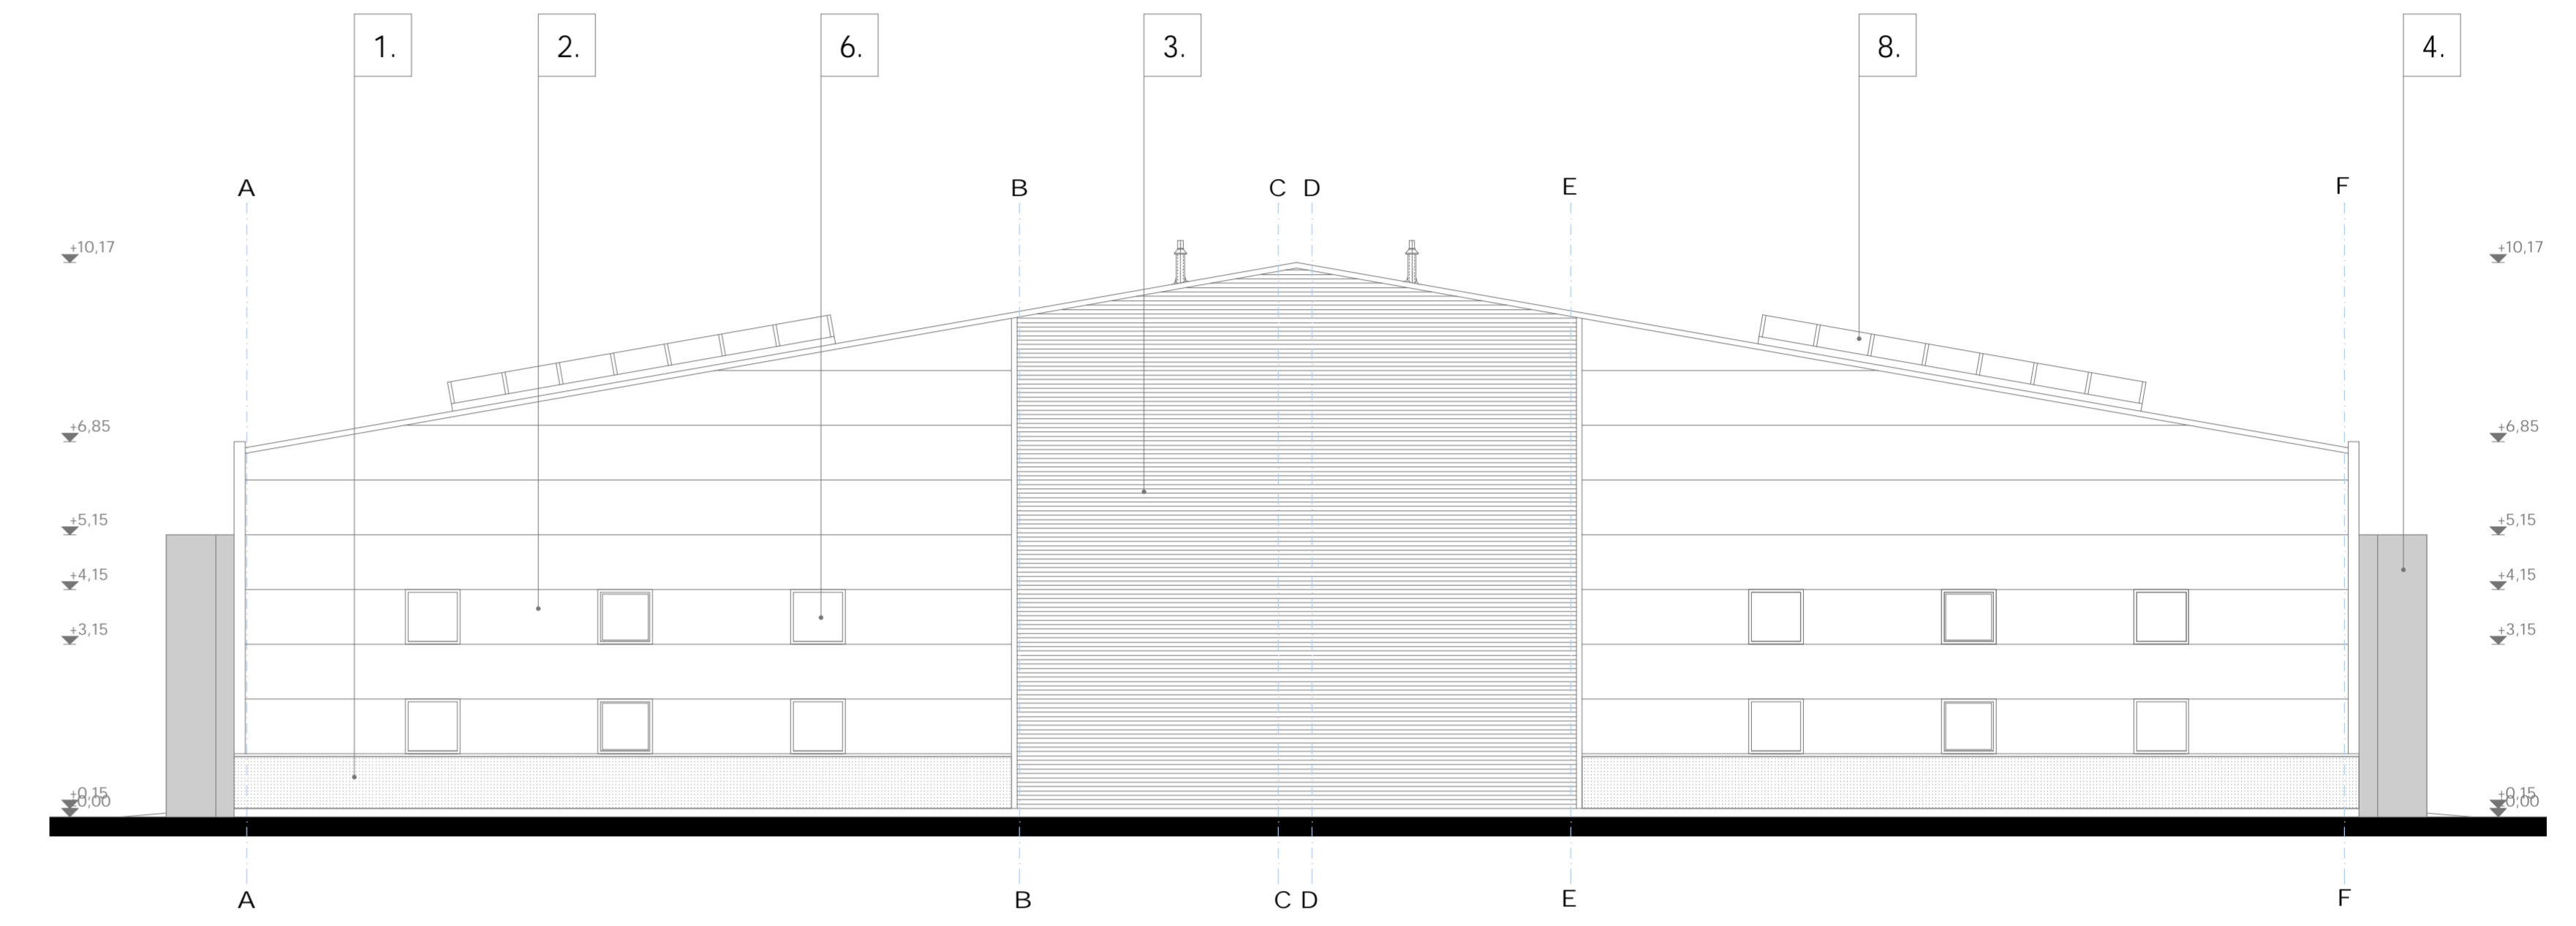


Déli homlokzat m=1:100



Keleti homlokzat m=1:100

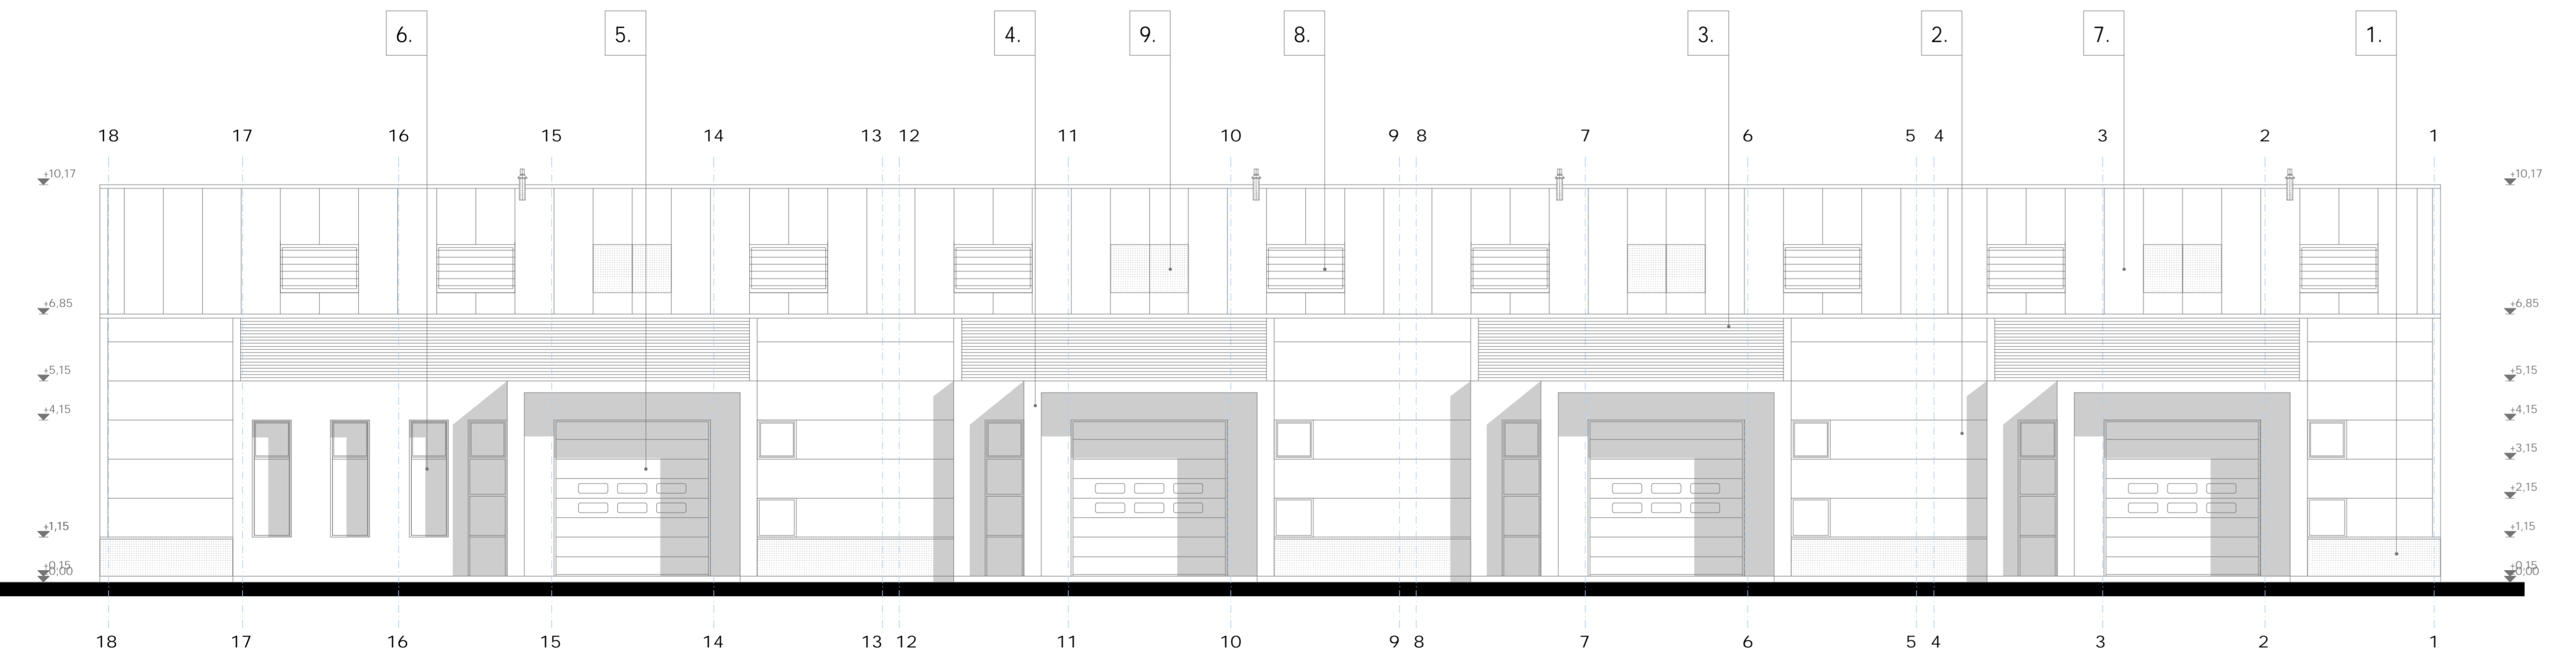

Északi homlokzat m=1:100

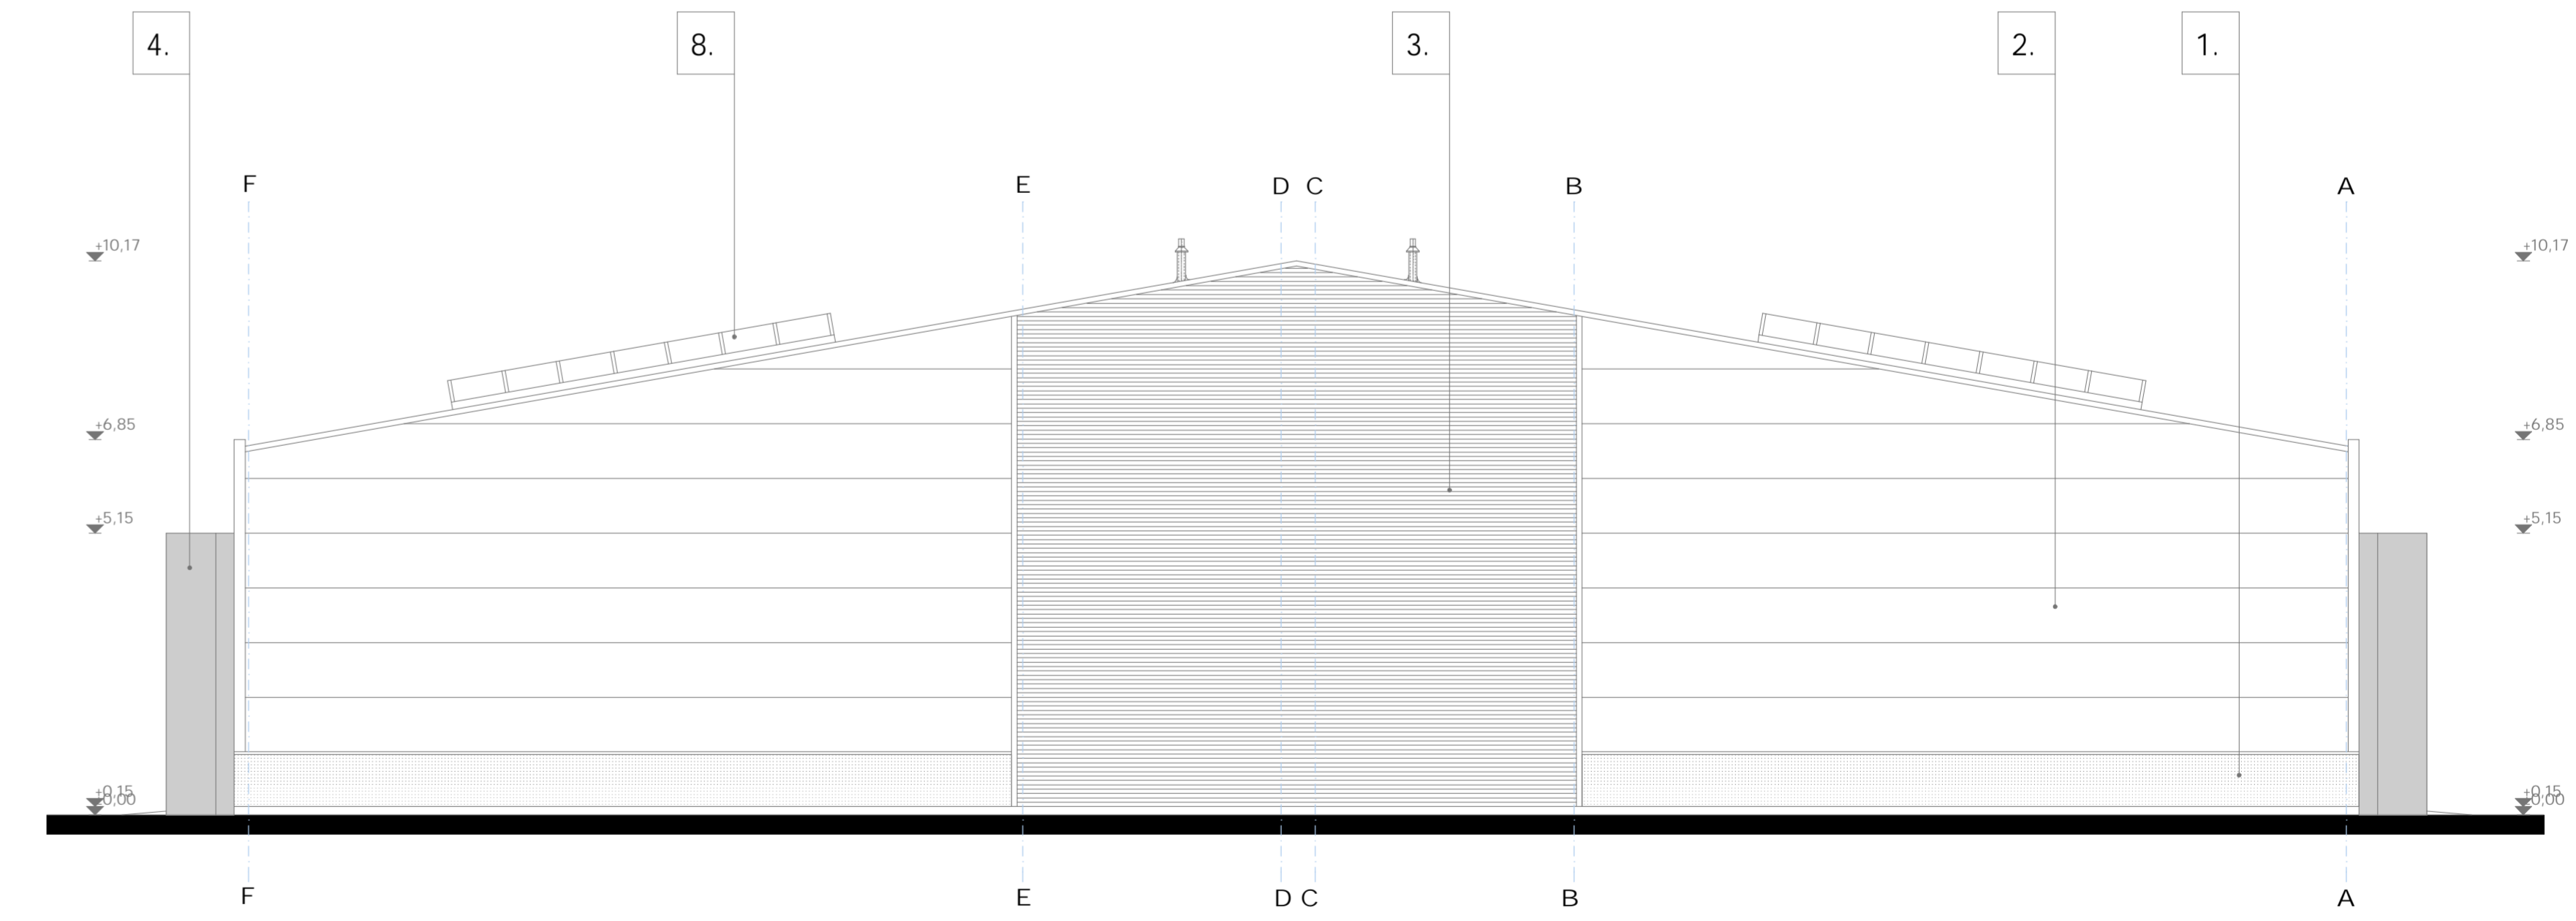

HOMLOKZATKÉPZÉS:

1. hőszigetelt szendvicspanel lábazati elem
MODAORR, festéses, szétválasztható sárban
2. 10 cm vtg. KINGSPAN KS 1000 FR 100 9006/9002 M/1
falpanel emphyen bordásított felületű, esztétikus (RAL 9006) sárban,
vízszívesen elhelyezve
3. 10 cm vtg. KINGSPAN KS 1000 RW 100 5905/9002 T/1
tetőpanel mélyen bordásított felületű, szürkés (RAL 7000)
sárban, vízszívesen elhelyezve
4. Falaótszerezelt szerkezetű bejárati előtetővel, LB KNAUF
holokszivakokattal vakolt felületű, zöldesbarna sárban
5. HORMANN típusú szekcionált kapu esztétikus (RAL 9006) sárban
6. SCHÜCO típusú alumínium nyílászárók porfoltmentes
felületkezeléssel esztétikus (RAL 9006) sárban
7. 12 cm vtg. KINGSPAN RW 100 9006/9002 T/1 tetőpanel,
esztétikus (RAL 9006) sárban
8. SH felülvilágító nyitható és fix mozgólámpával
porfoltmentes, esztétikus (RAL 9006) sárban
9. 12 cm vtg. KINGSPAN GRP 100 bevilágító tetőpanel