



földszinti alaprajz m=1:100

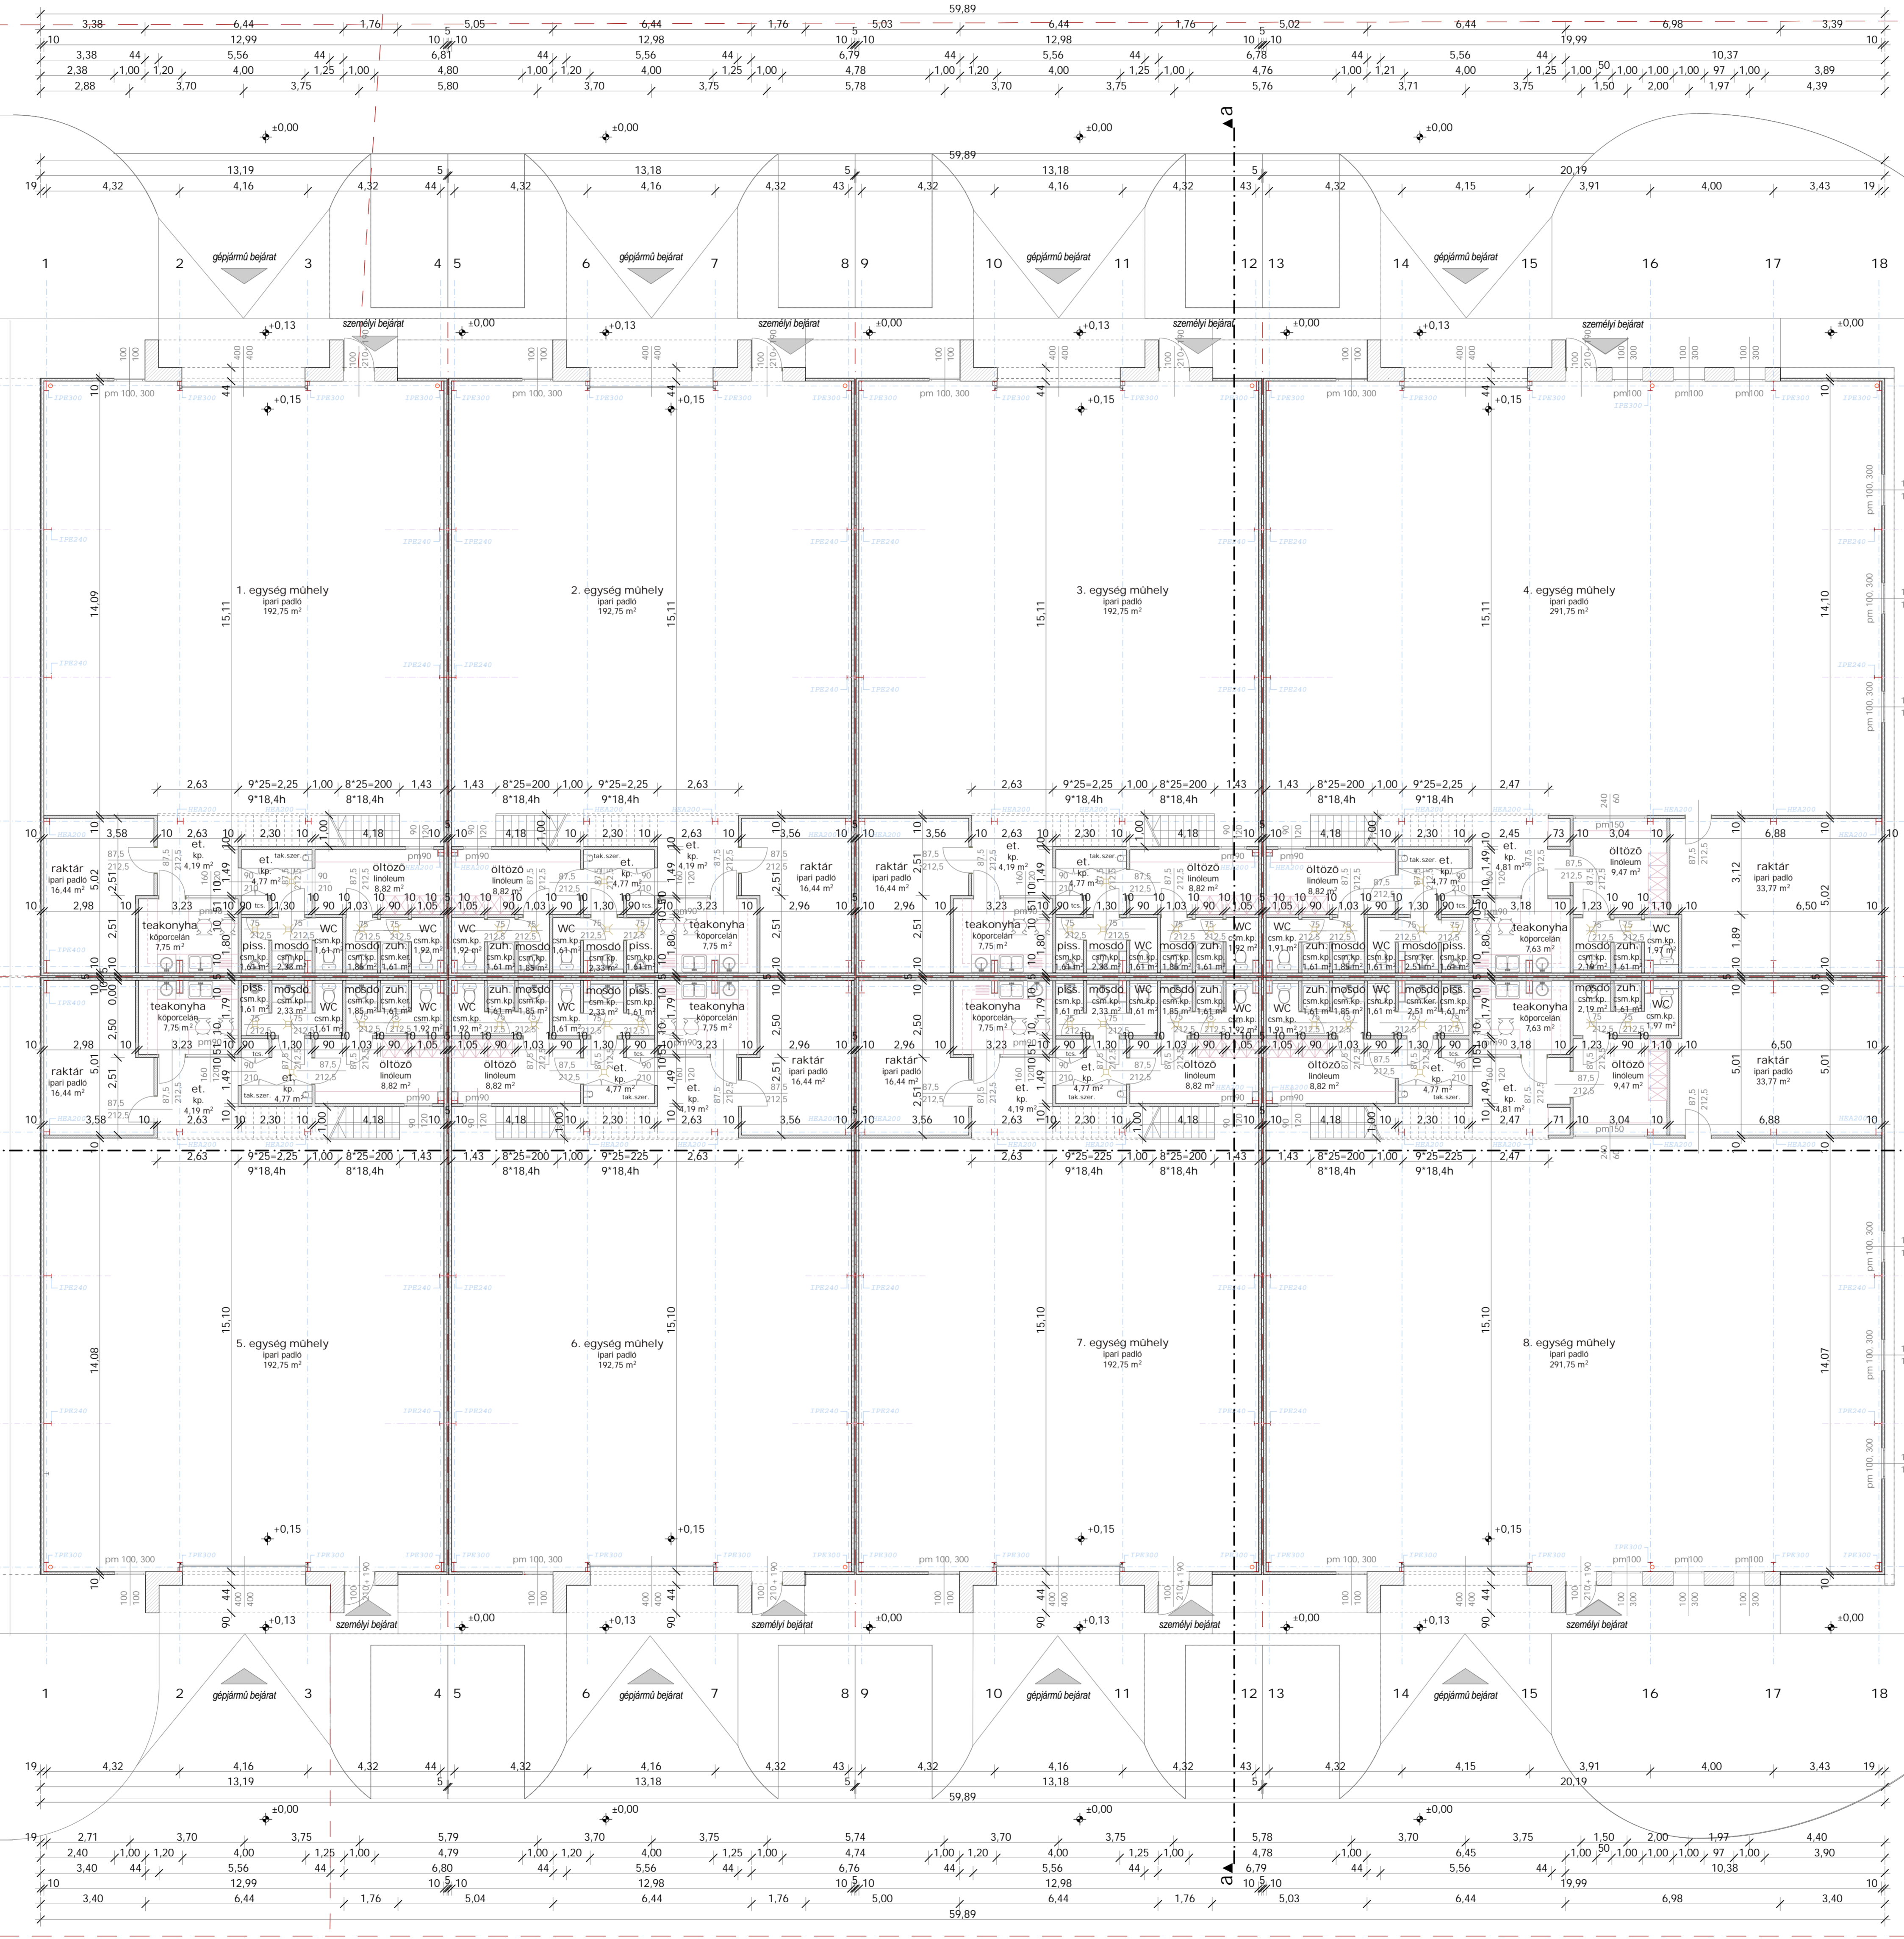

opcionális bővítési terület

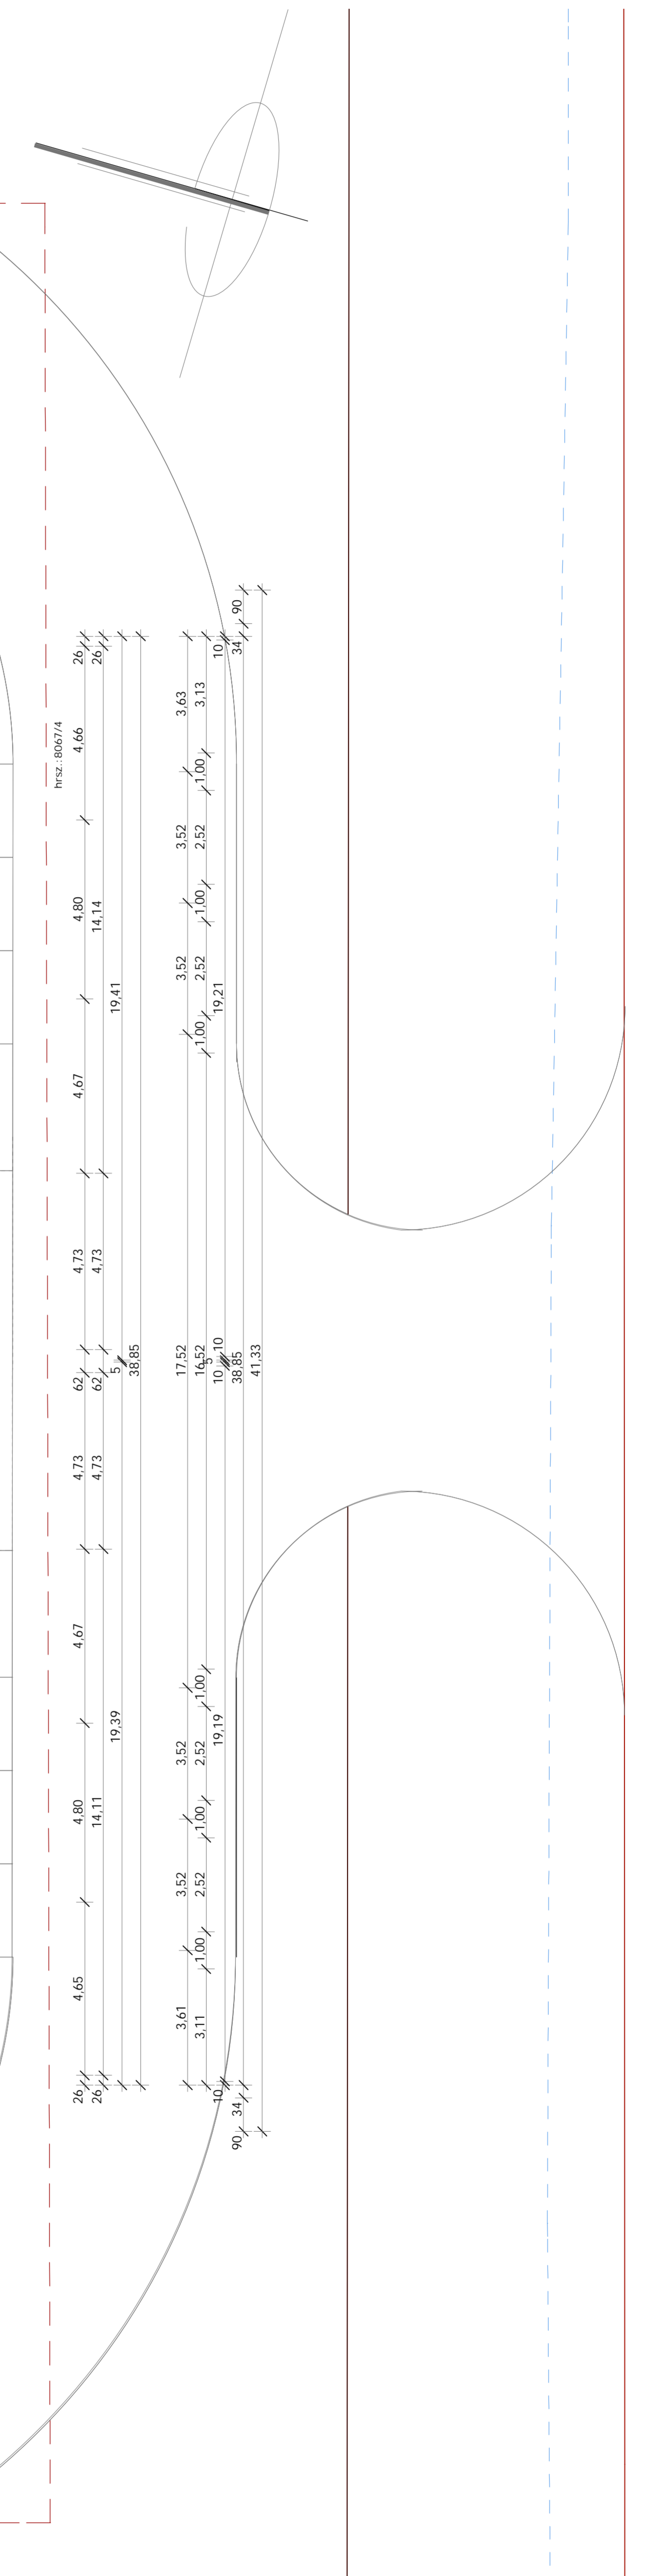

I. utemben megvalósítandó épületrész