


galériaszint alaprajz m=1:100

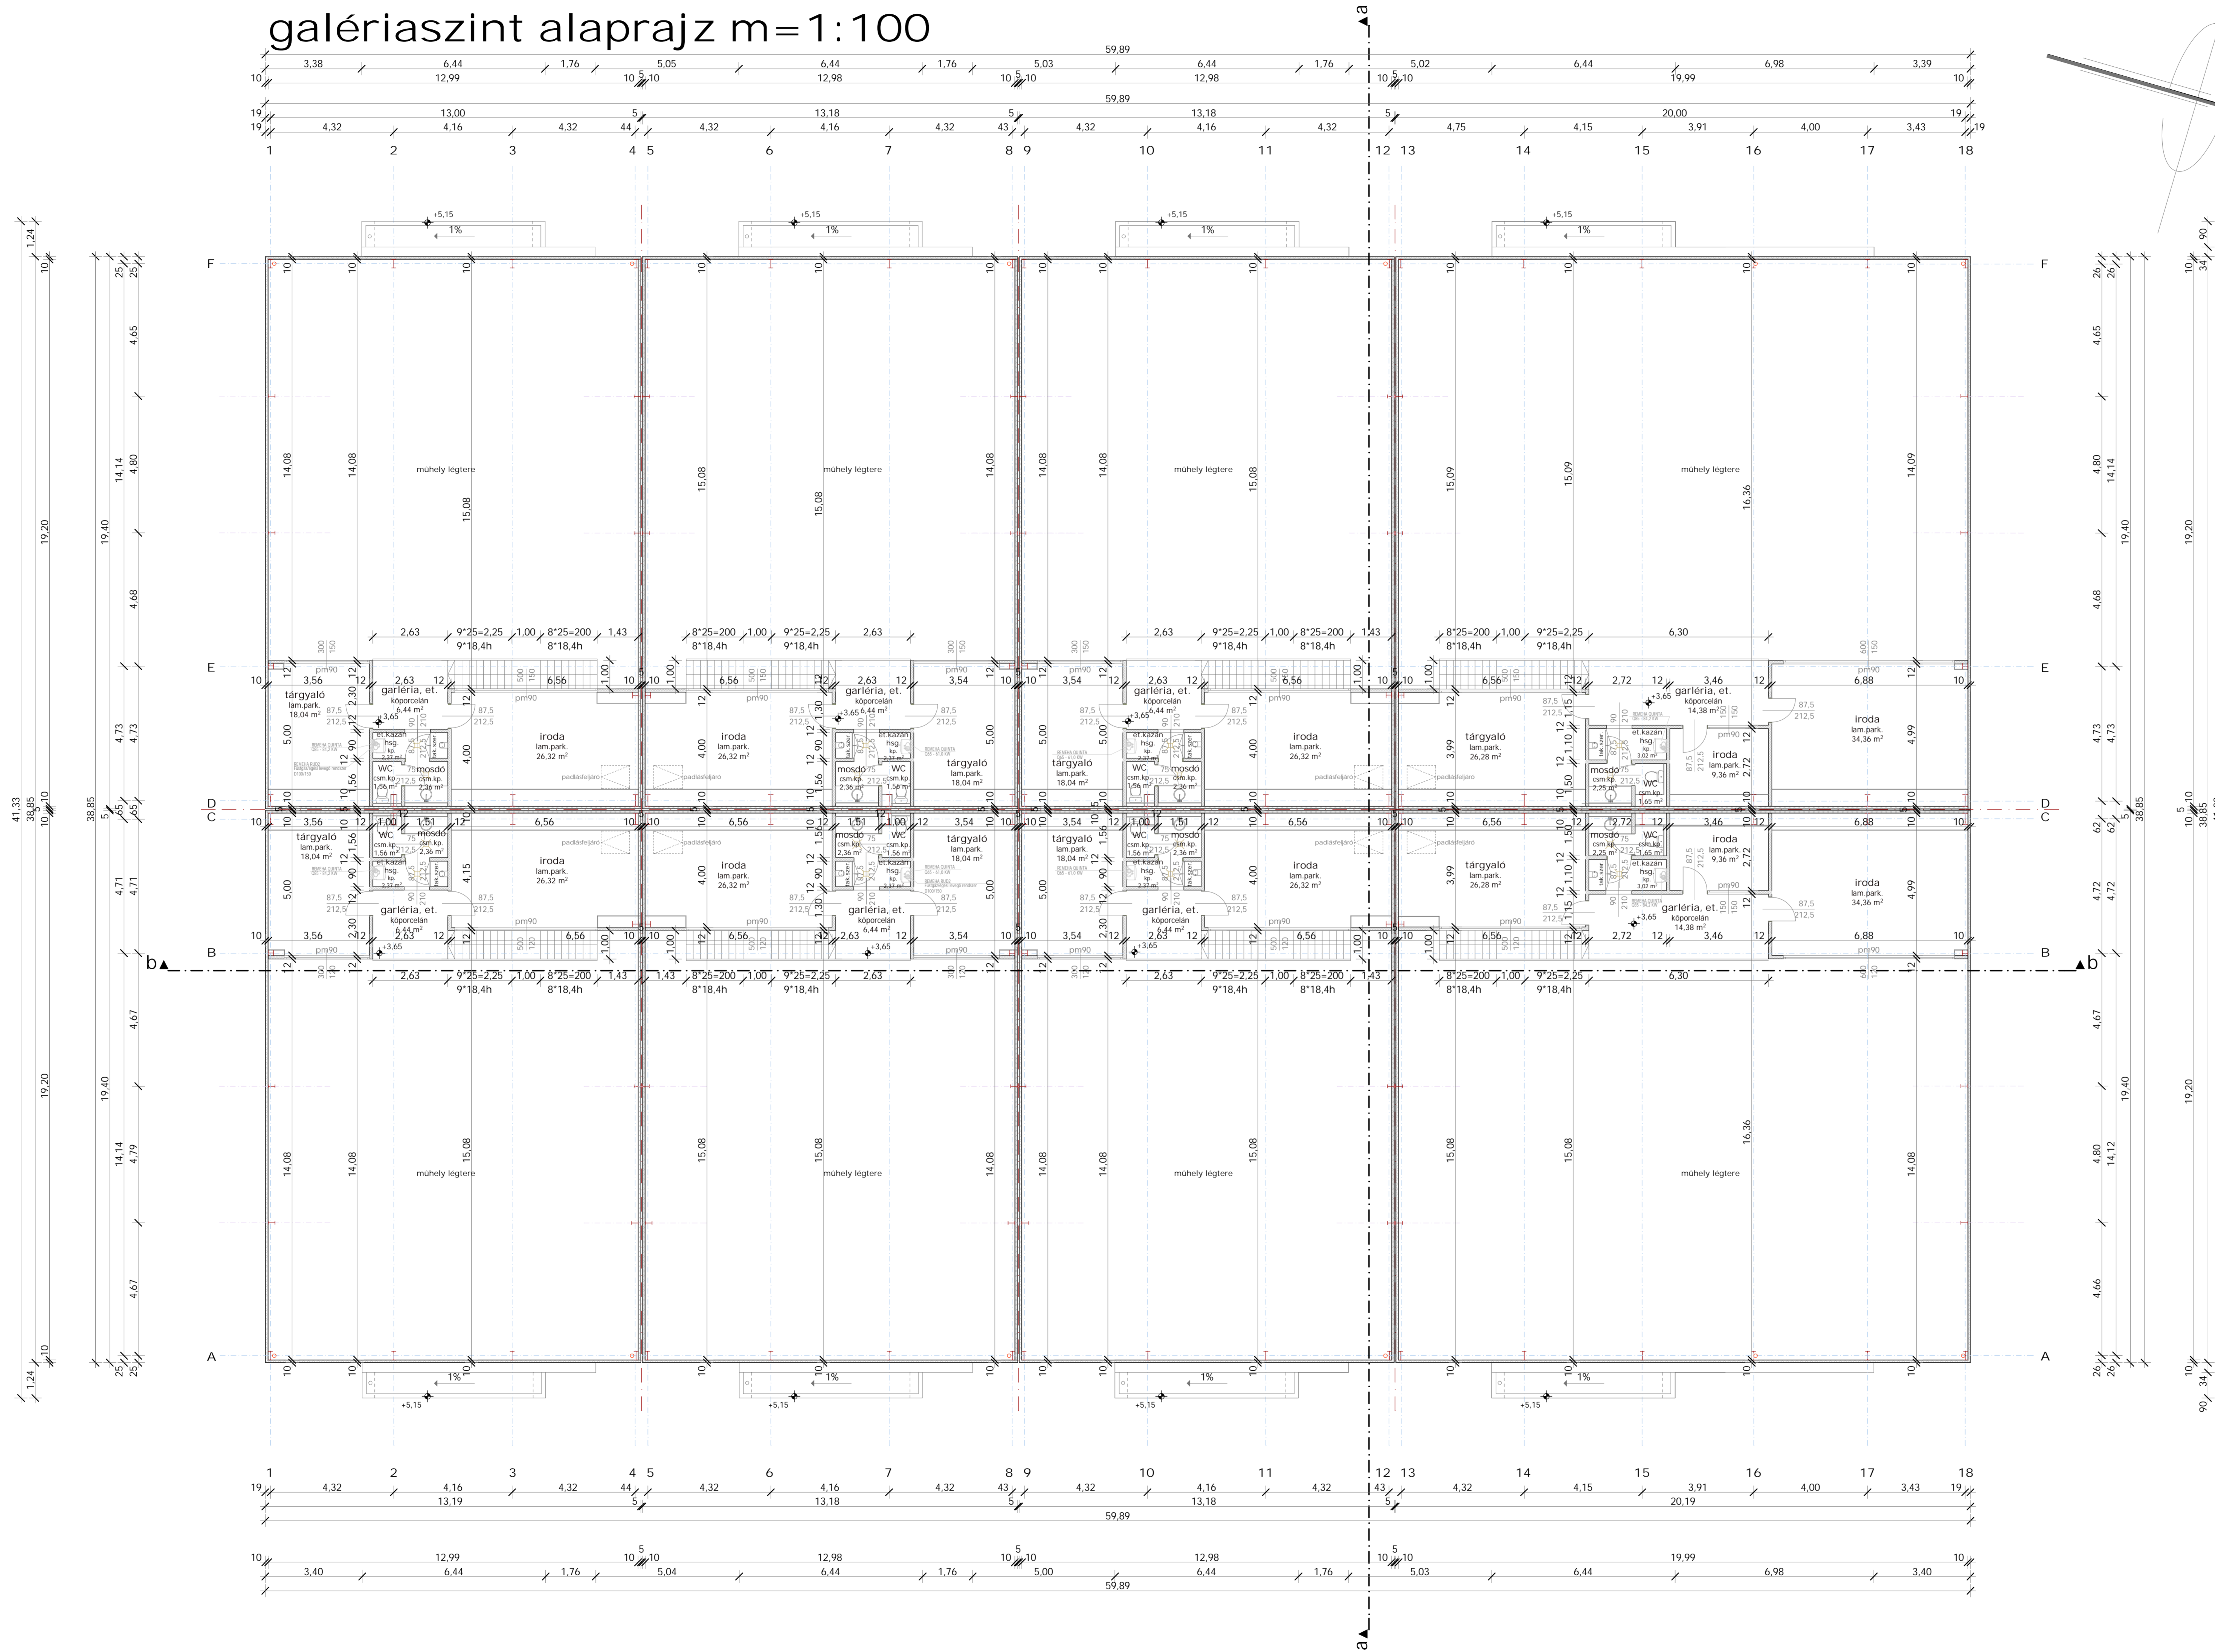

ANYAGJELÖLÉS

- 44 cm vtg. POROTHERM HS téglafalazat
- 12 cm vtg. válaszfal acél vázzal, hangszigeteléssel, dupla gipszkarton burkolással
- 10 cm vtg., szerelt kivitelű, hőszigetelt KINGSPAN falpanel
- I acél pillér